


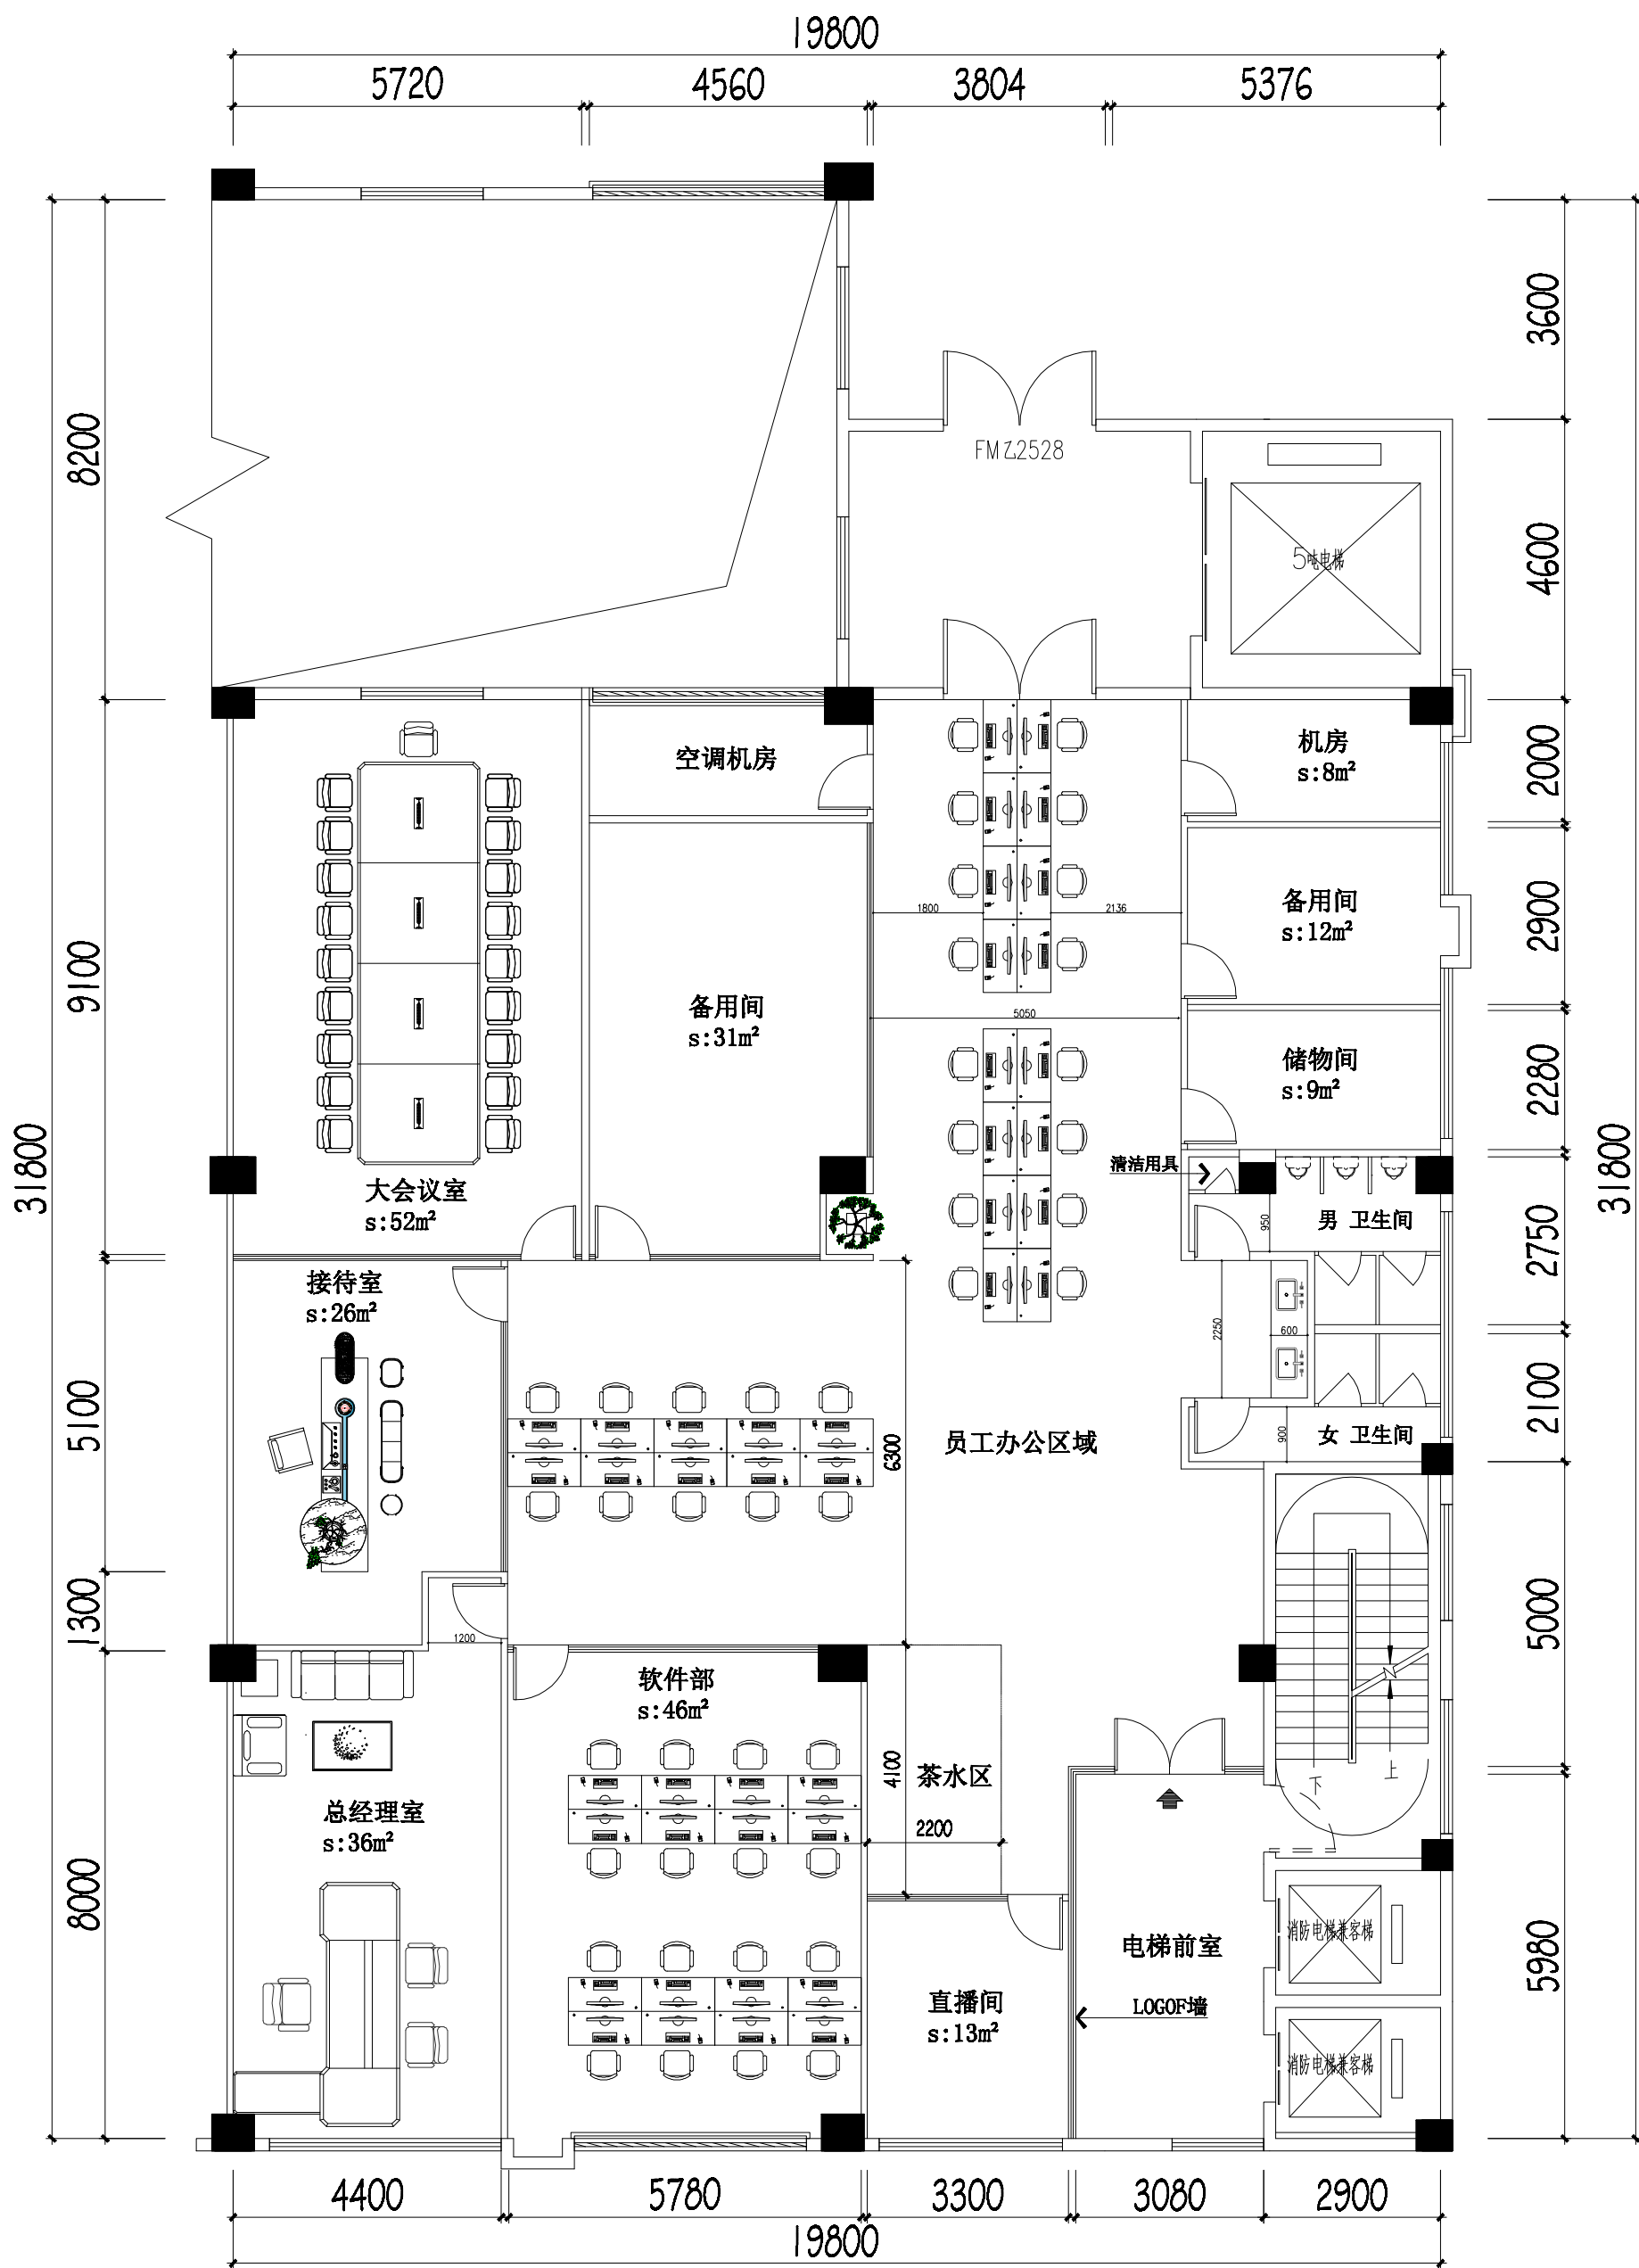

平面方案布置图